DP4

Yvelines
Le Département

DÉPARTEMENT DES YVELINES
D.P.I.C

094 | DP

COLLEGE C. MONET A CARRIERES/S/POISSY
MISE EN PLACE D'UNE ECHELLE A CRINOLINE
PLAN DE FACADE EXISTANTE

Le: JUIN 2015
Ech.:

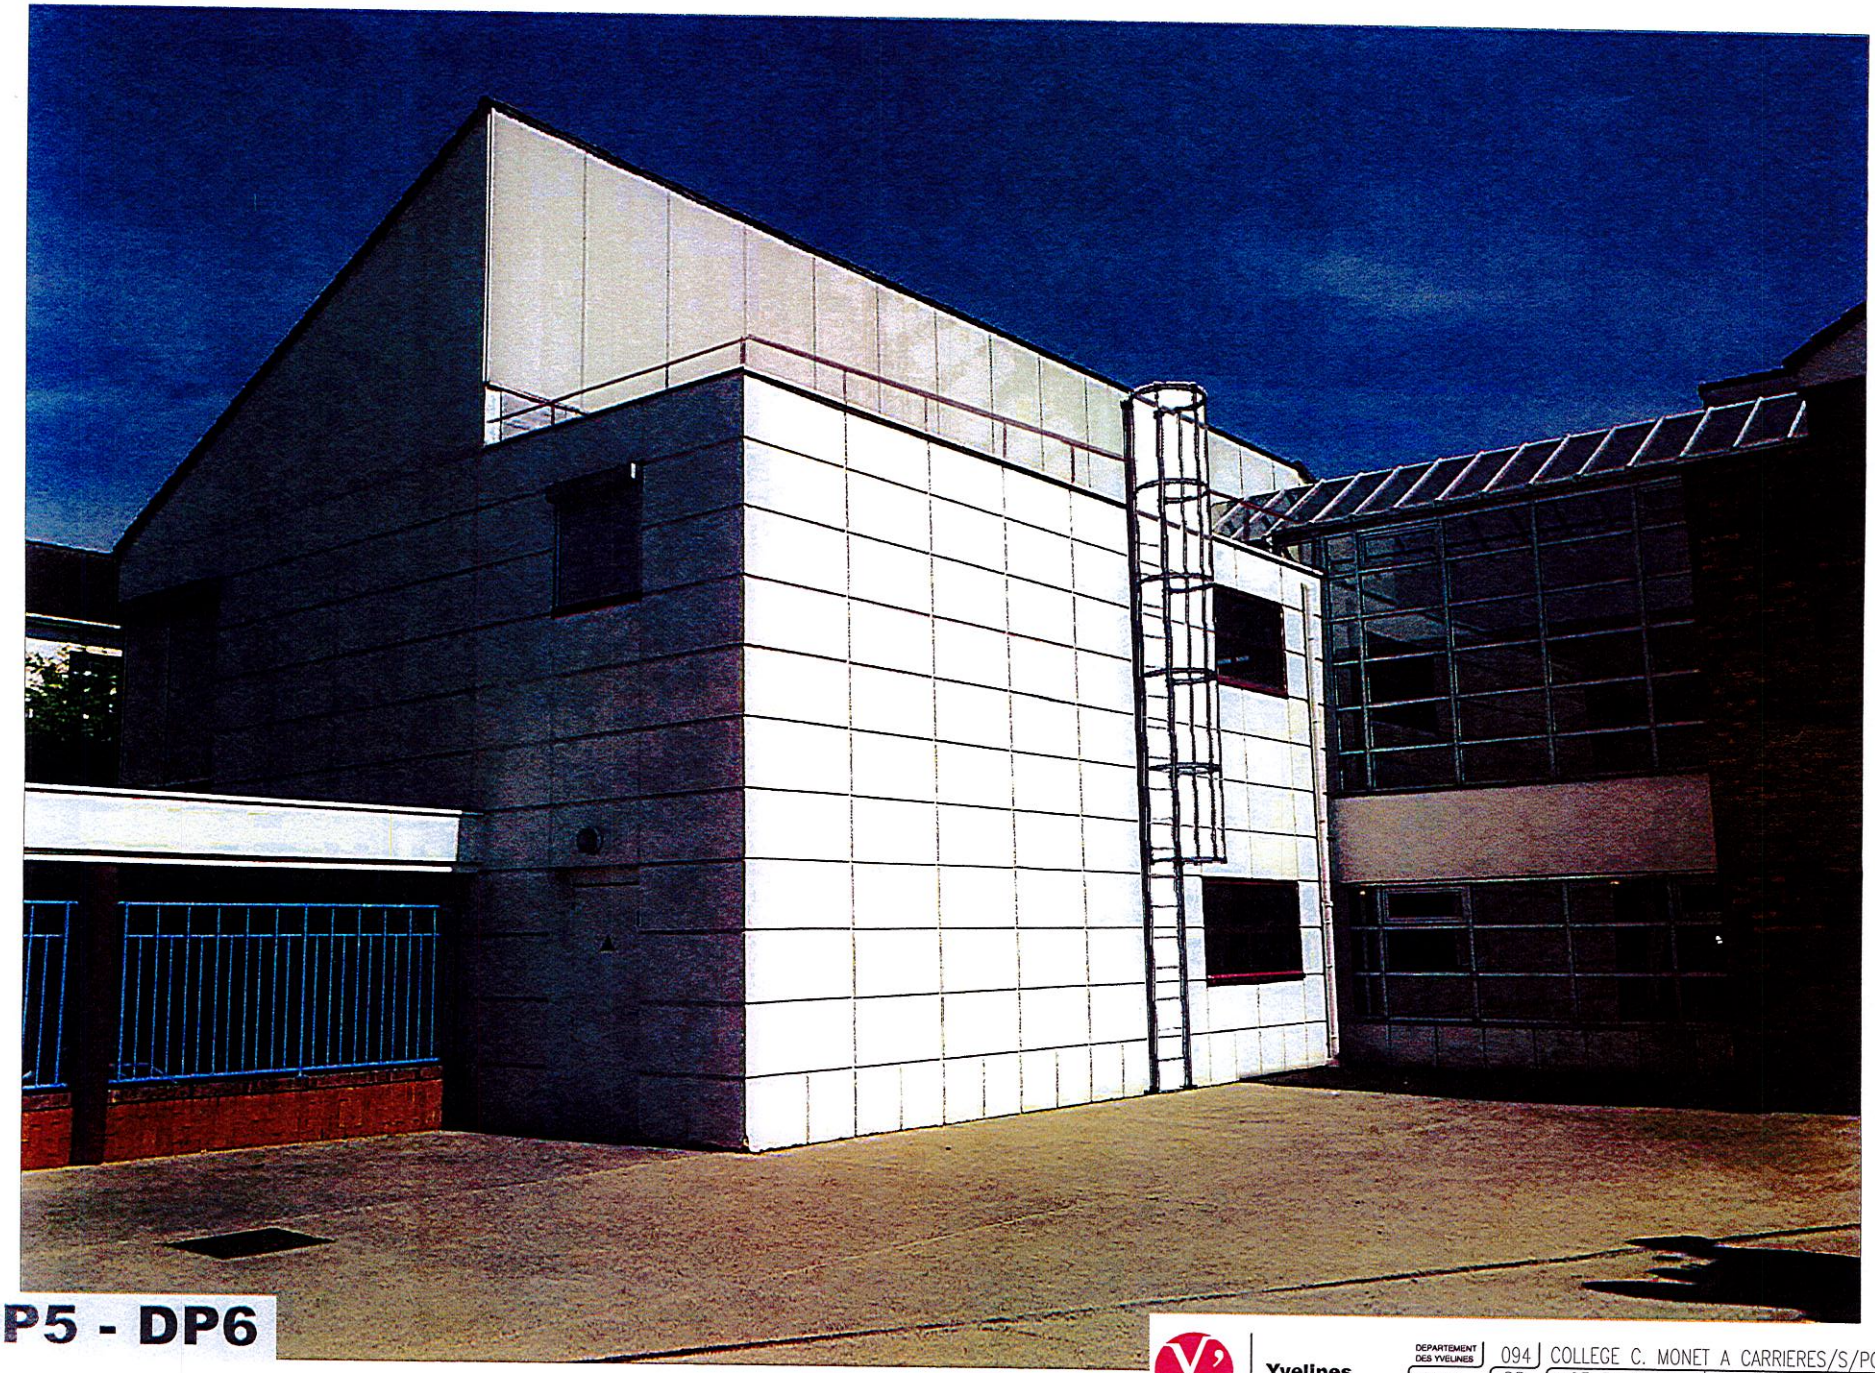

DP5 - DP6

Yvelines
Le Département

DEPARTEMENT DES YVELINES
D.P.I.C

094 COLLEGE C. MONET A CARRIERES/S/POISSY
DP MISE EN PLACE D'UNE ECHELLE A CRINOLINE
PLAN DE FACADE PROJETEE

Le: JUIN 2015
Ech.:

L:\DP\C\Restreint\PLANS\Batiments Scolaires\Carrieres-Sous-Poissy-094-Monet-tc\c094-2015-Mise en place d'une échelle à crinoline\$mas---b.dwg, 02/07/2015 16:34:40